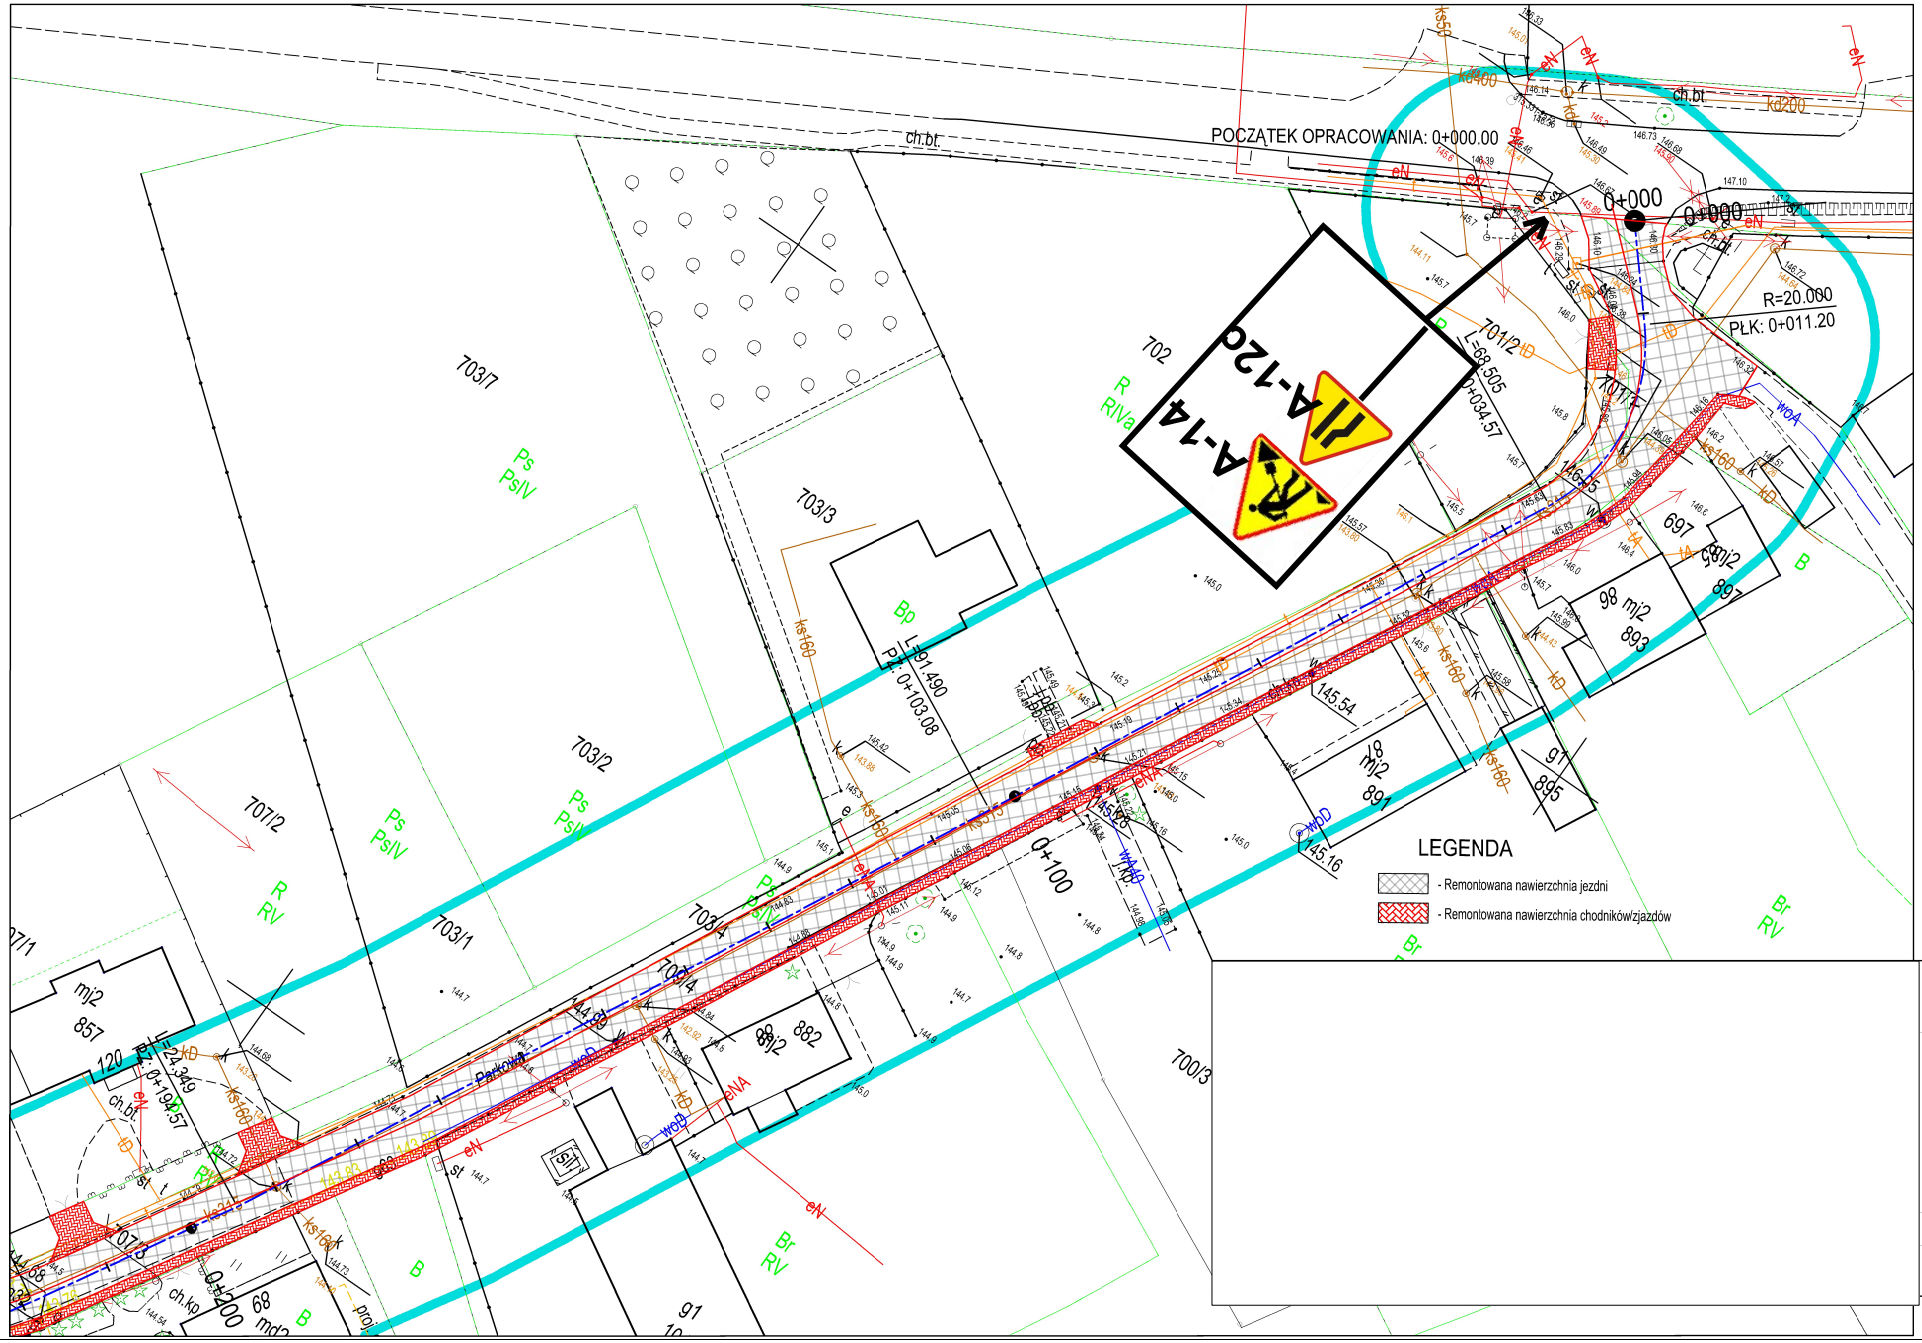Rysunek nr 2.1. Plan sytucyjny. Oznakowanie - Etap 1