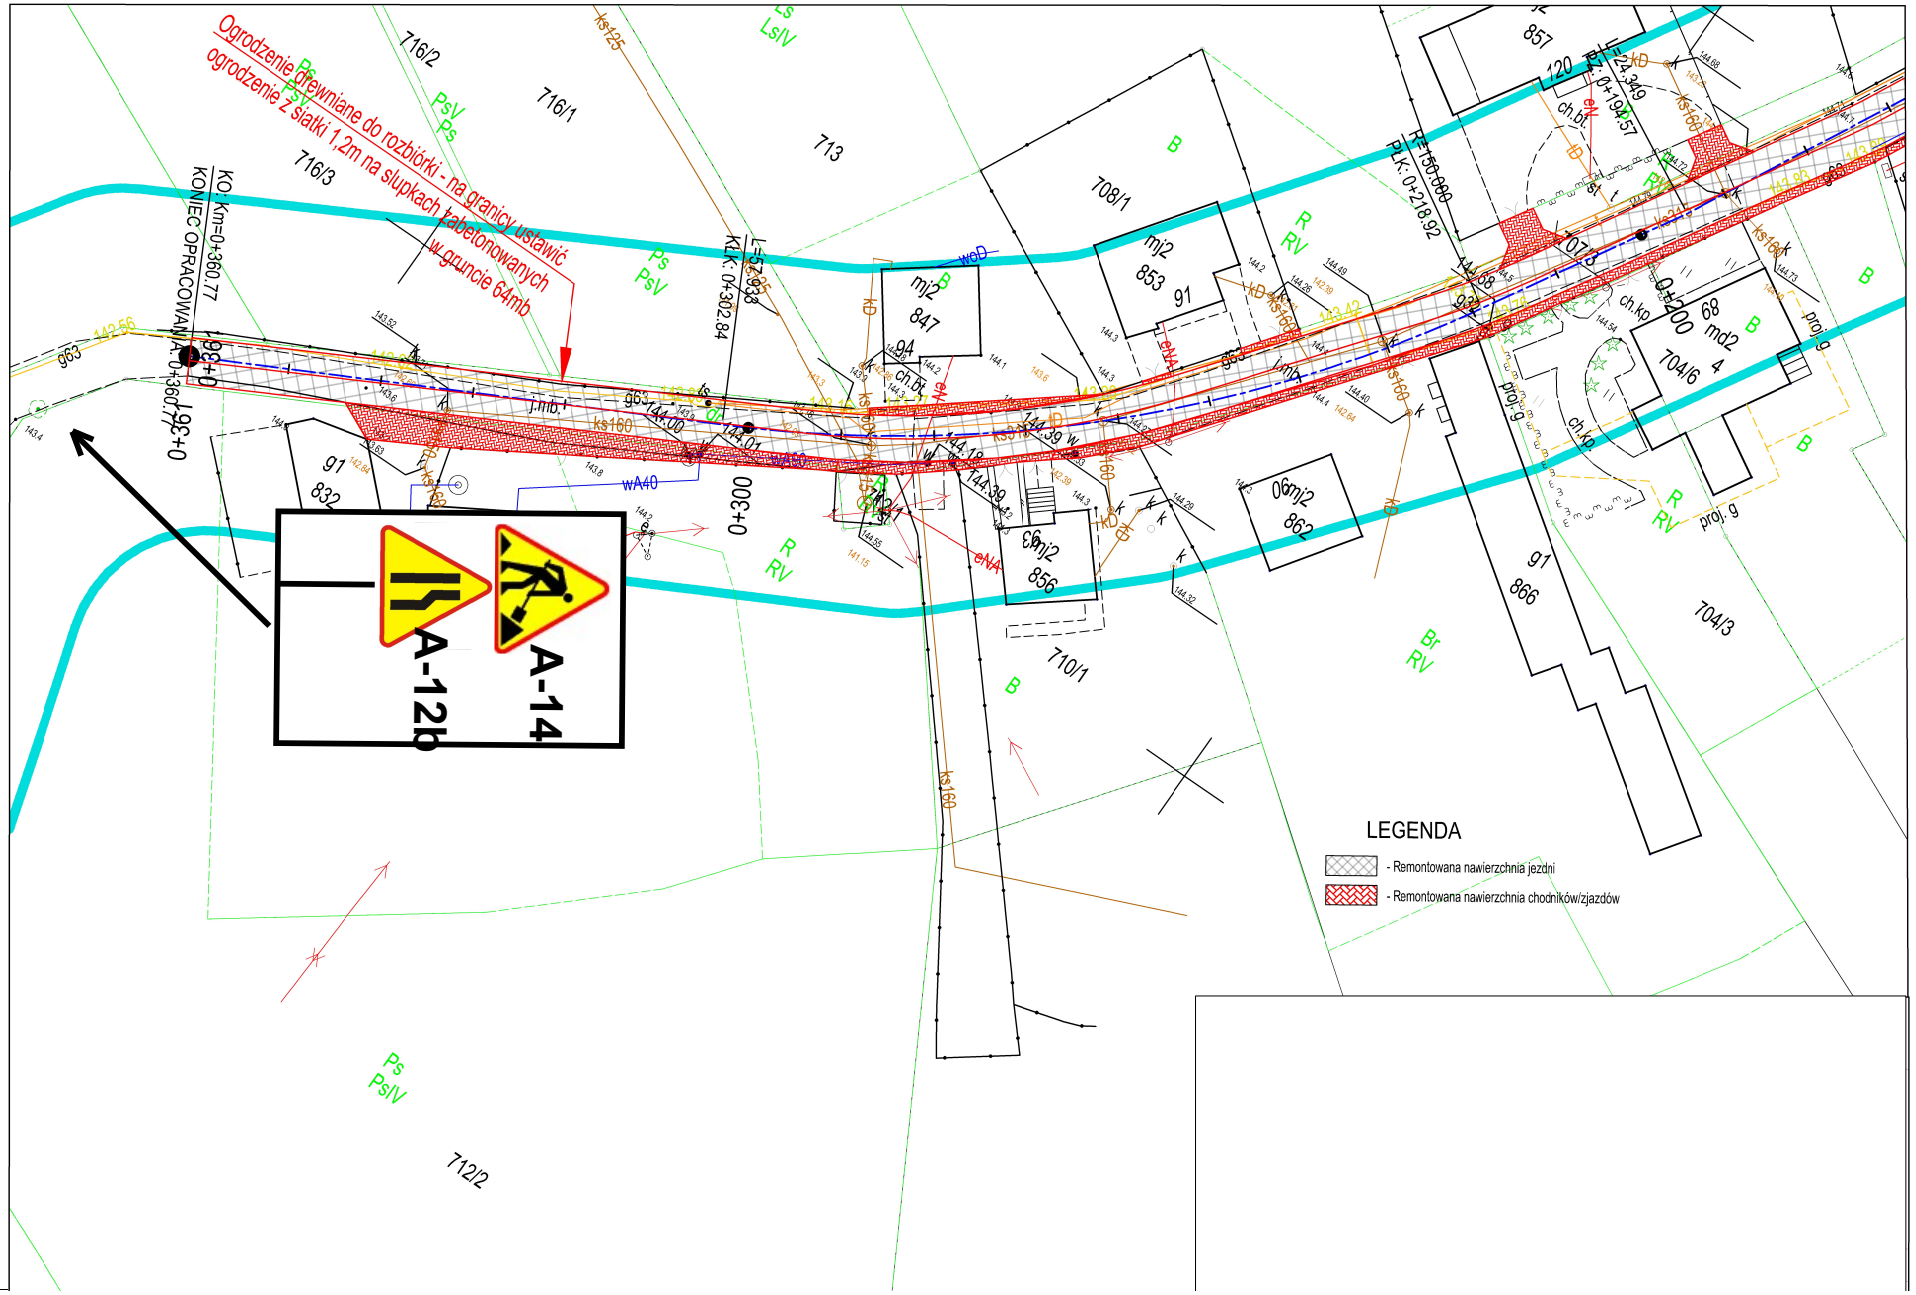Rysunek nr 2.2. Plan sytucyjny. Oznakowanie - Etap 1