


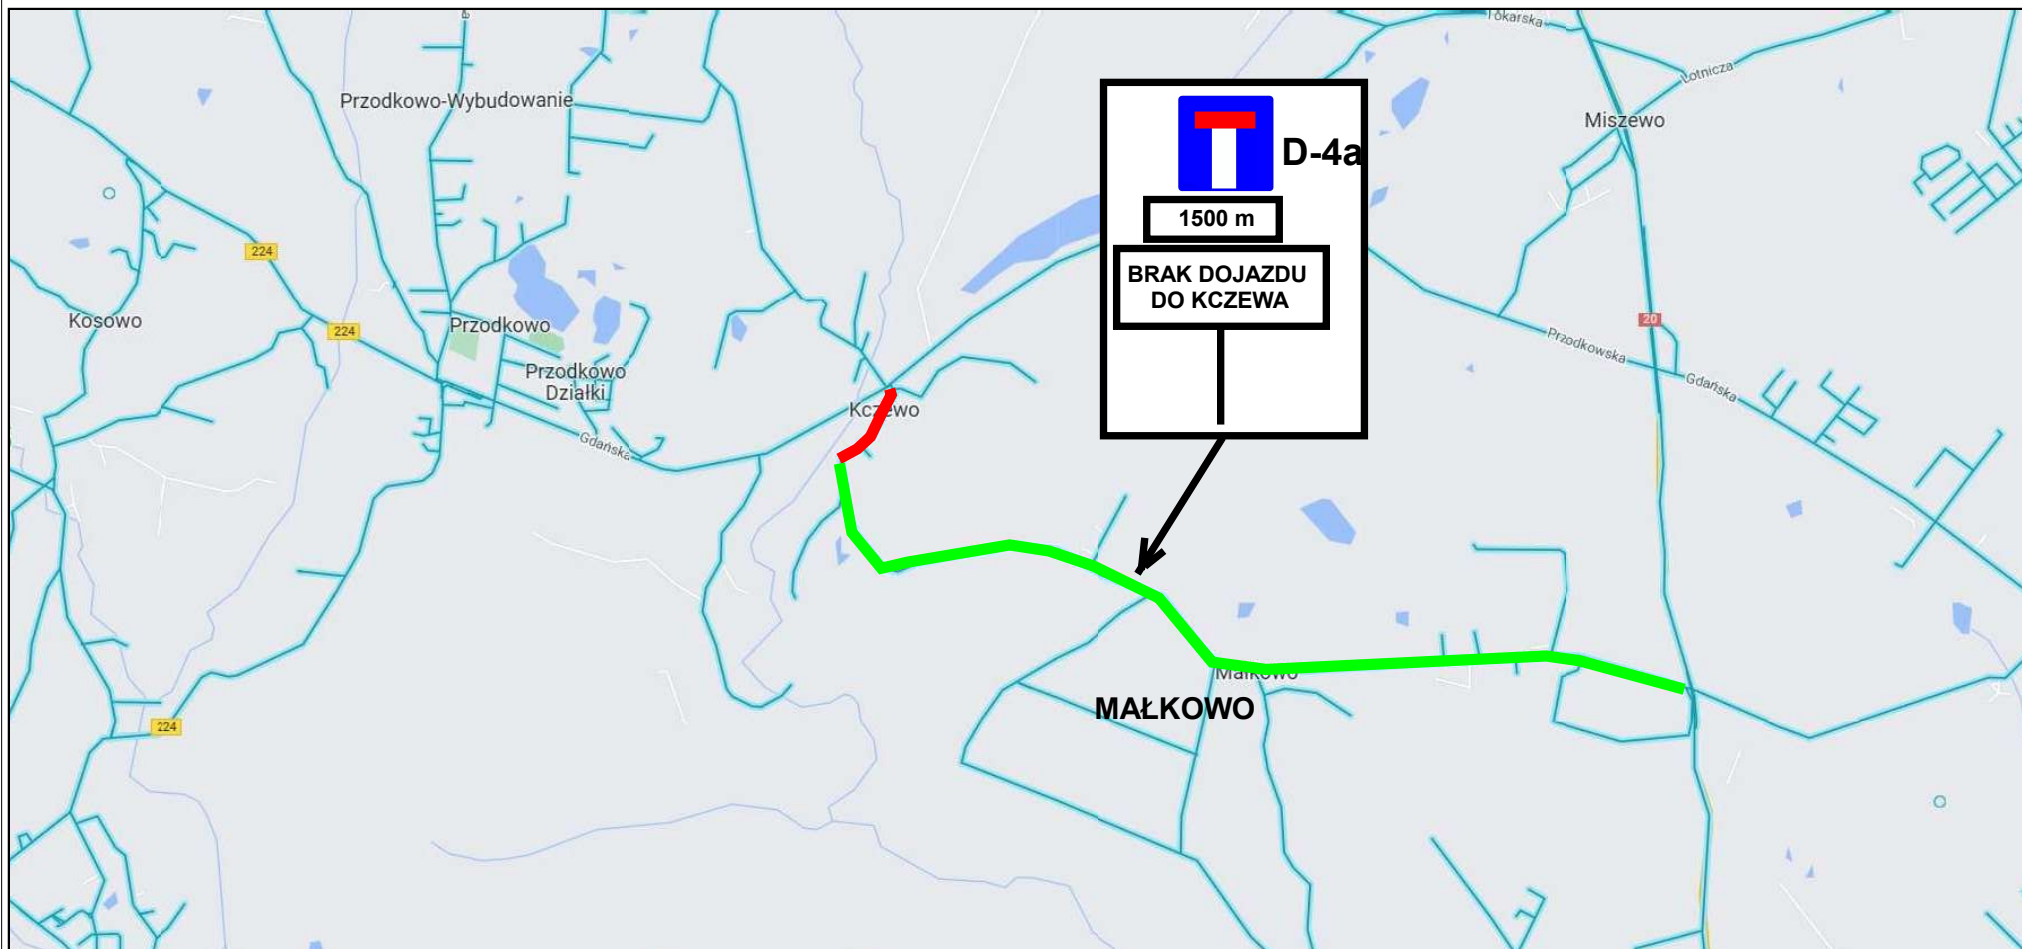

### Rysunek nr 3. Plan sytuacyjny. Objazdy - Etap 2



-  Odcinek wyłączony z ruchu
-  Wyznaczony objazd